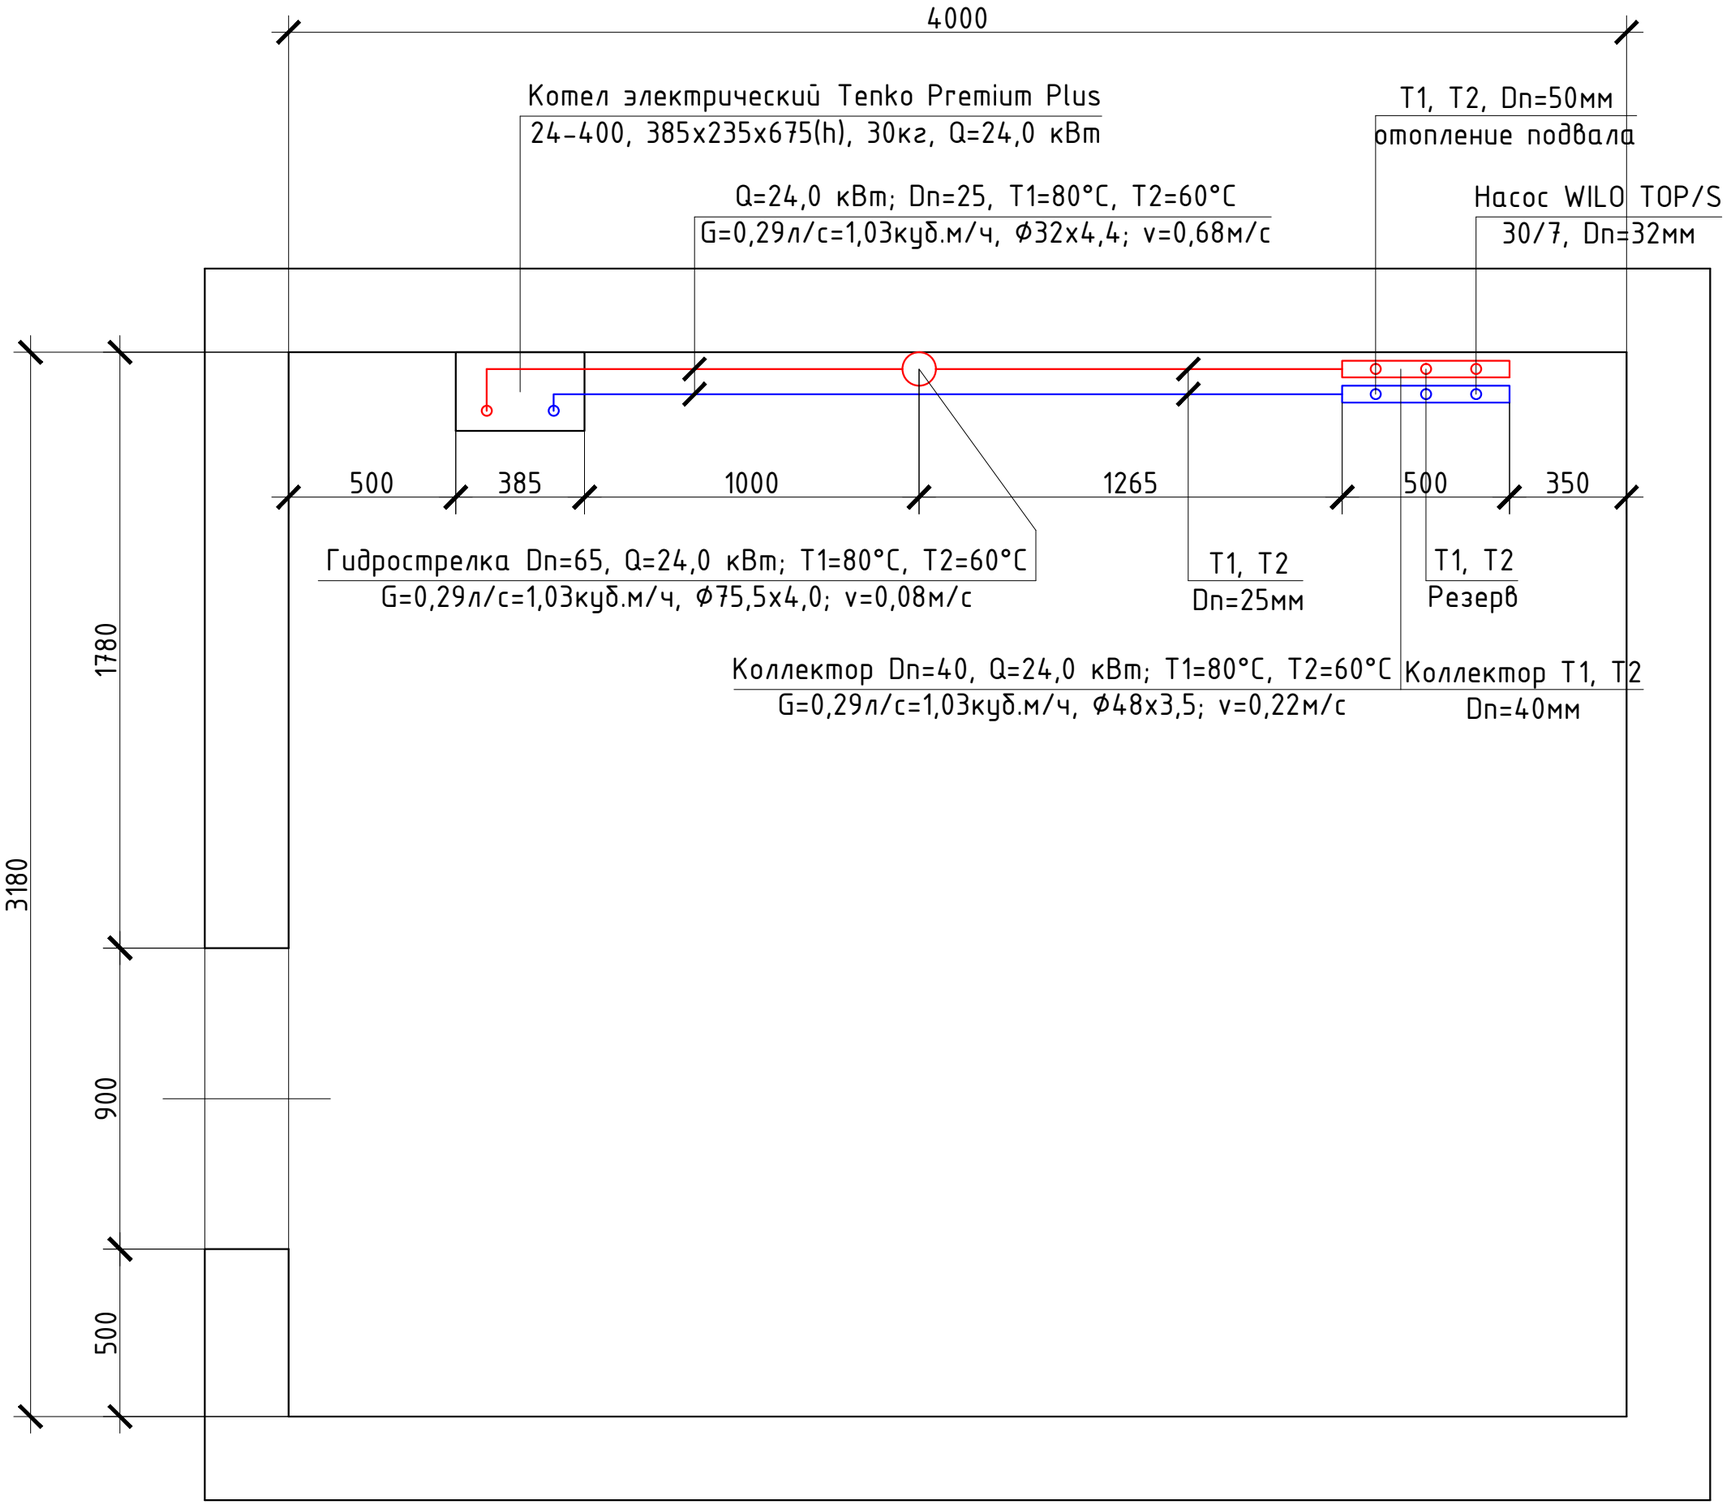Фокстрот-Топочная №2. План 1-го этажа на отм. 0,000